


3T404

+3T404 00 A - WT

2x HL + ohne Überlaufloch

inkl. nicht verschleißbarem Ventil mit keramischer Ventilabdeckung

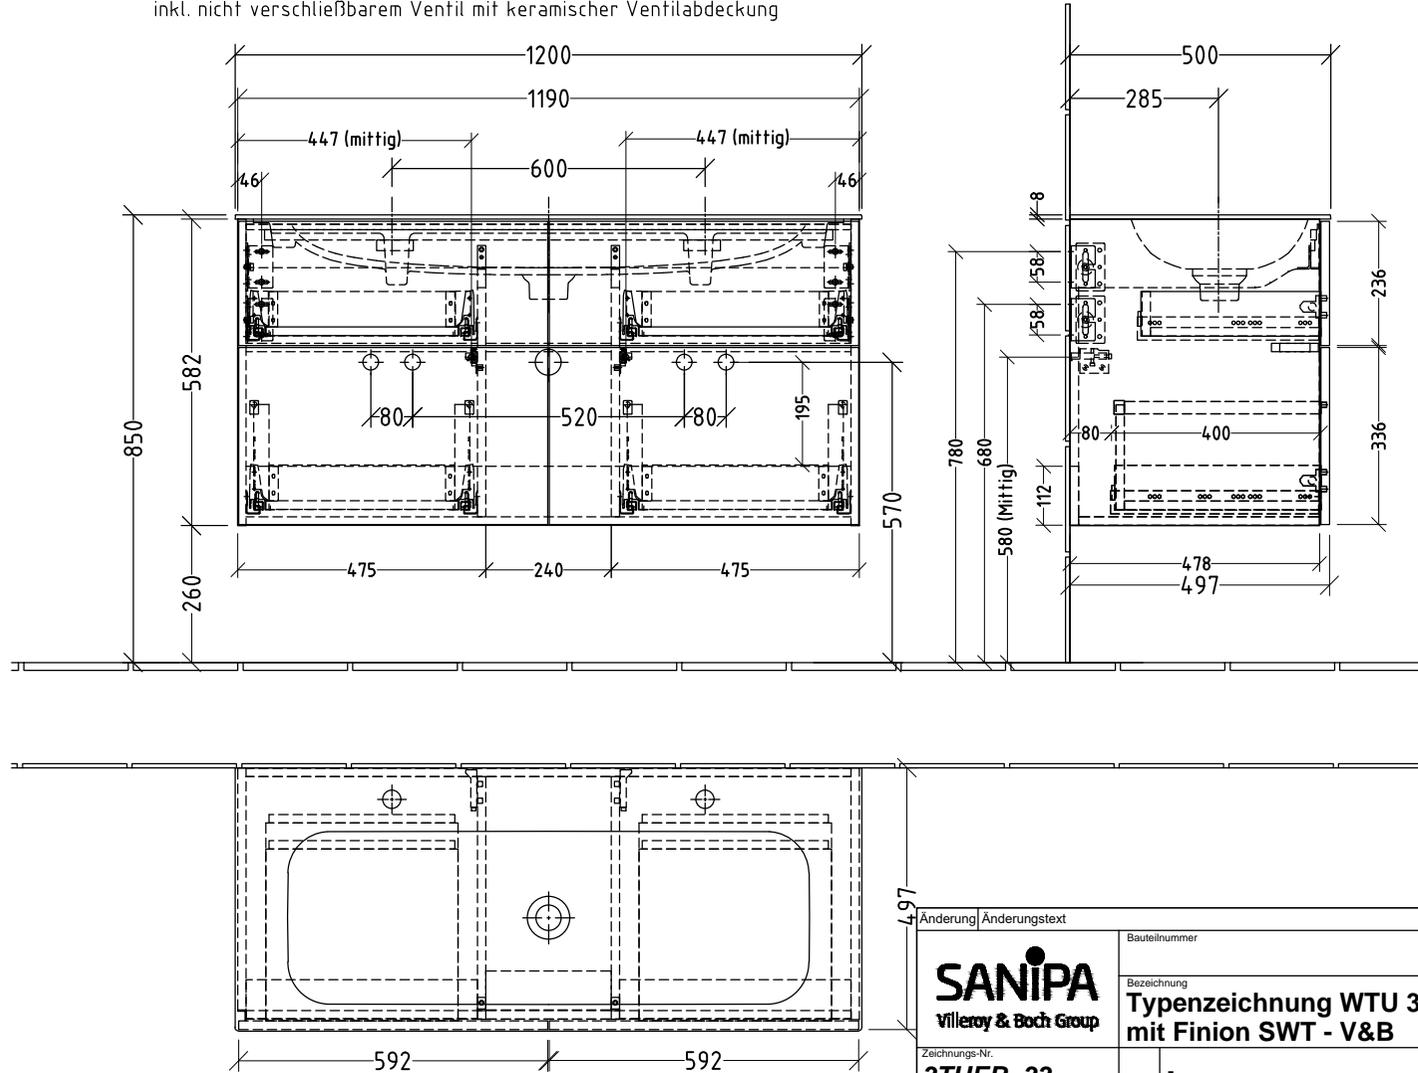

Siphonangaben
vom Hersteller

Änderung	Änderungstext	Revisor	Datum
		Bauteilnummer	SM/SF
Zeichnungs-Nr. 3TUEB_33		Bezeichnung Typenzeichnung WTU 3Way mit Finion SWT - V&B	
Zeichner	Version	Mat	-
GA	A	+/-	Nach DIN 68100; HT 10
Datum	\\TLN01FS02\techdata\ACAD\ZEICHNG\System 3way\Übersicht 3T		
21.11.2018			
Diese Zeichnung ist unser geistiges Eigentum und darf ohne unsere Genehmigung nicht kopiert oder Dritten zugänglich gemacht werden.			